


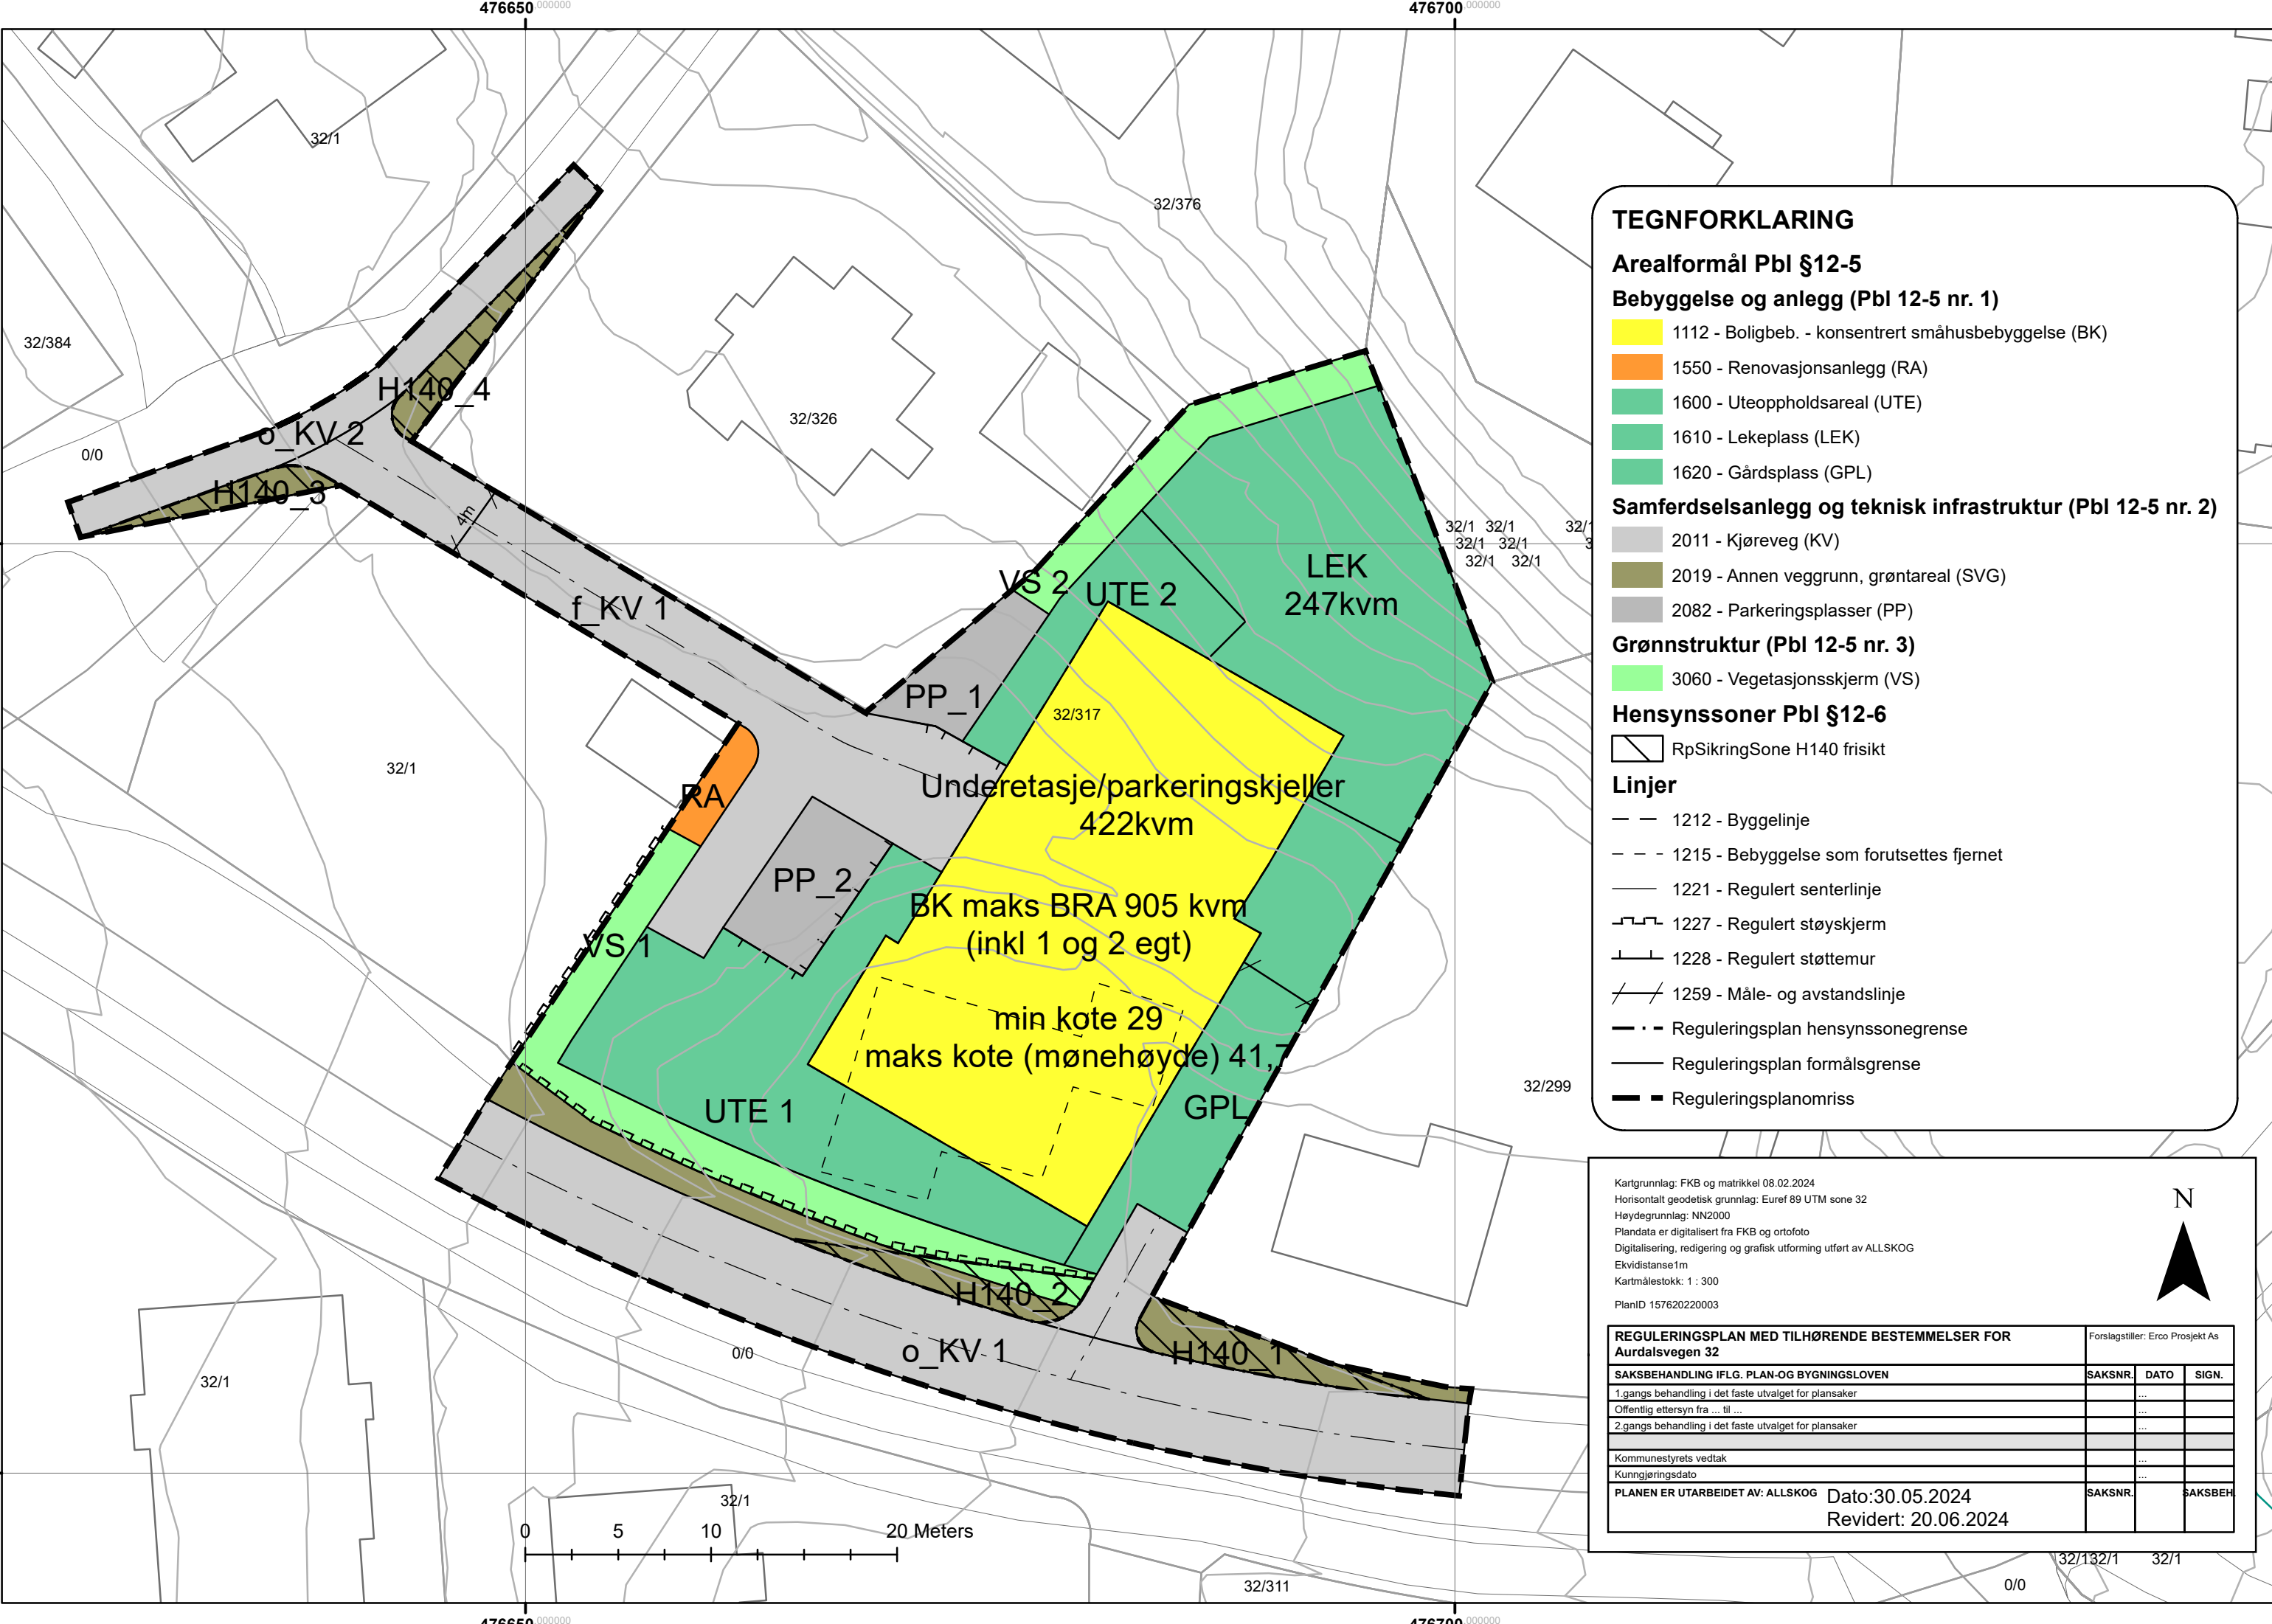

TEGNFORKLARING

Arealformål Pbl §12-5

Bebyggelse og anlegg (Pbl 12-5 nr. 1)

- 1112 - Boligbeb. - konsentrert småhusbebyggelse (BK)
- 1550 - Renovasjonsanlegg (RA)
- 1600 - Uteoppholdsareal (UTE)
- 1610 - Lekeplass (LEK)
- 1620 - Gårdsplass (GPL)

Samferdselsanlegg og teknisk infrastruktur (Pbl 12-5 nr. 2)

- 2011 - Kjørveg (KV)
- 2019 - Annen veggrunn, grøntareal (SVG)
- 2082 - Parkeringsplasser (PP)

Grønnstruktur (Pbl 12-5 nr. 3)

- 3060 - Vegetasjonsskjerm (VS)

Hensynssoner Pbl §12-6

- RpSikringSone H140 frisikt

Linjer

- 1212 - Byggelinje
- 1215 - Bebyggelse som forutsettes fjernet
- 1221 - Regulert senterlinje
- 1227 - Regulert støyskjerm
- 1228 - Regulert støttemur
- 1259 - Måle- og avstandslinje
- Reguleringsplan hensynssonegrense
- Reguleringsplan formålsgrense
- Reguleringsplanomriss

Kartgrunnlag: FKB og matrikkel 08.02.2024
Horisontalt geodetisk grunnlag: Euref 89 UTM sone 32
Høydegrunnlag: NN2000
Plandata er digitalisert fra FKB og ortofoto
Digitalisering, redigering og grafisk utforming utført av ALLSKOG
Ekvidistanse1m
Kartmålestokk: 1 : 300
PlanID 157620220003



REGULERINGSPLAN MED TILHØRENDE BESTEMMELSER FOR Aurdalsvegen 32		Forslagstiller: Erco Prosjekt As		
SAKSBEHANDLING IFLG. PLAN-OG BYGNINGSLOVEN		SAKSNR.	DATO	SIGN.
1.gangs behandling i det faste utvalget for plansaker			...	
Offentlig ettersyn fra ... til ...			...	
2.gangs behandling i det faste utvalget for plansaker			...	
Kommunestyrets vedtak			...	
Kunngjøringsdato			...	
PLANEN ER UTARBEIDET AV: ALLSKOG		SAKSNR.	Dato:30.05.2024	SAKSBEH
			Revidert: 20.06.2024	